LEWIS JONES
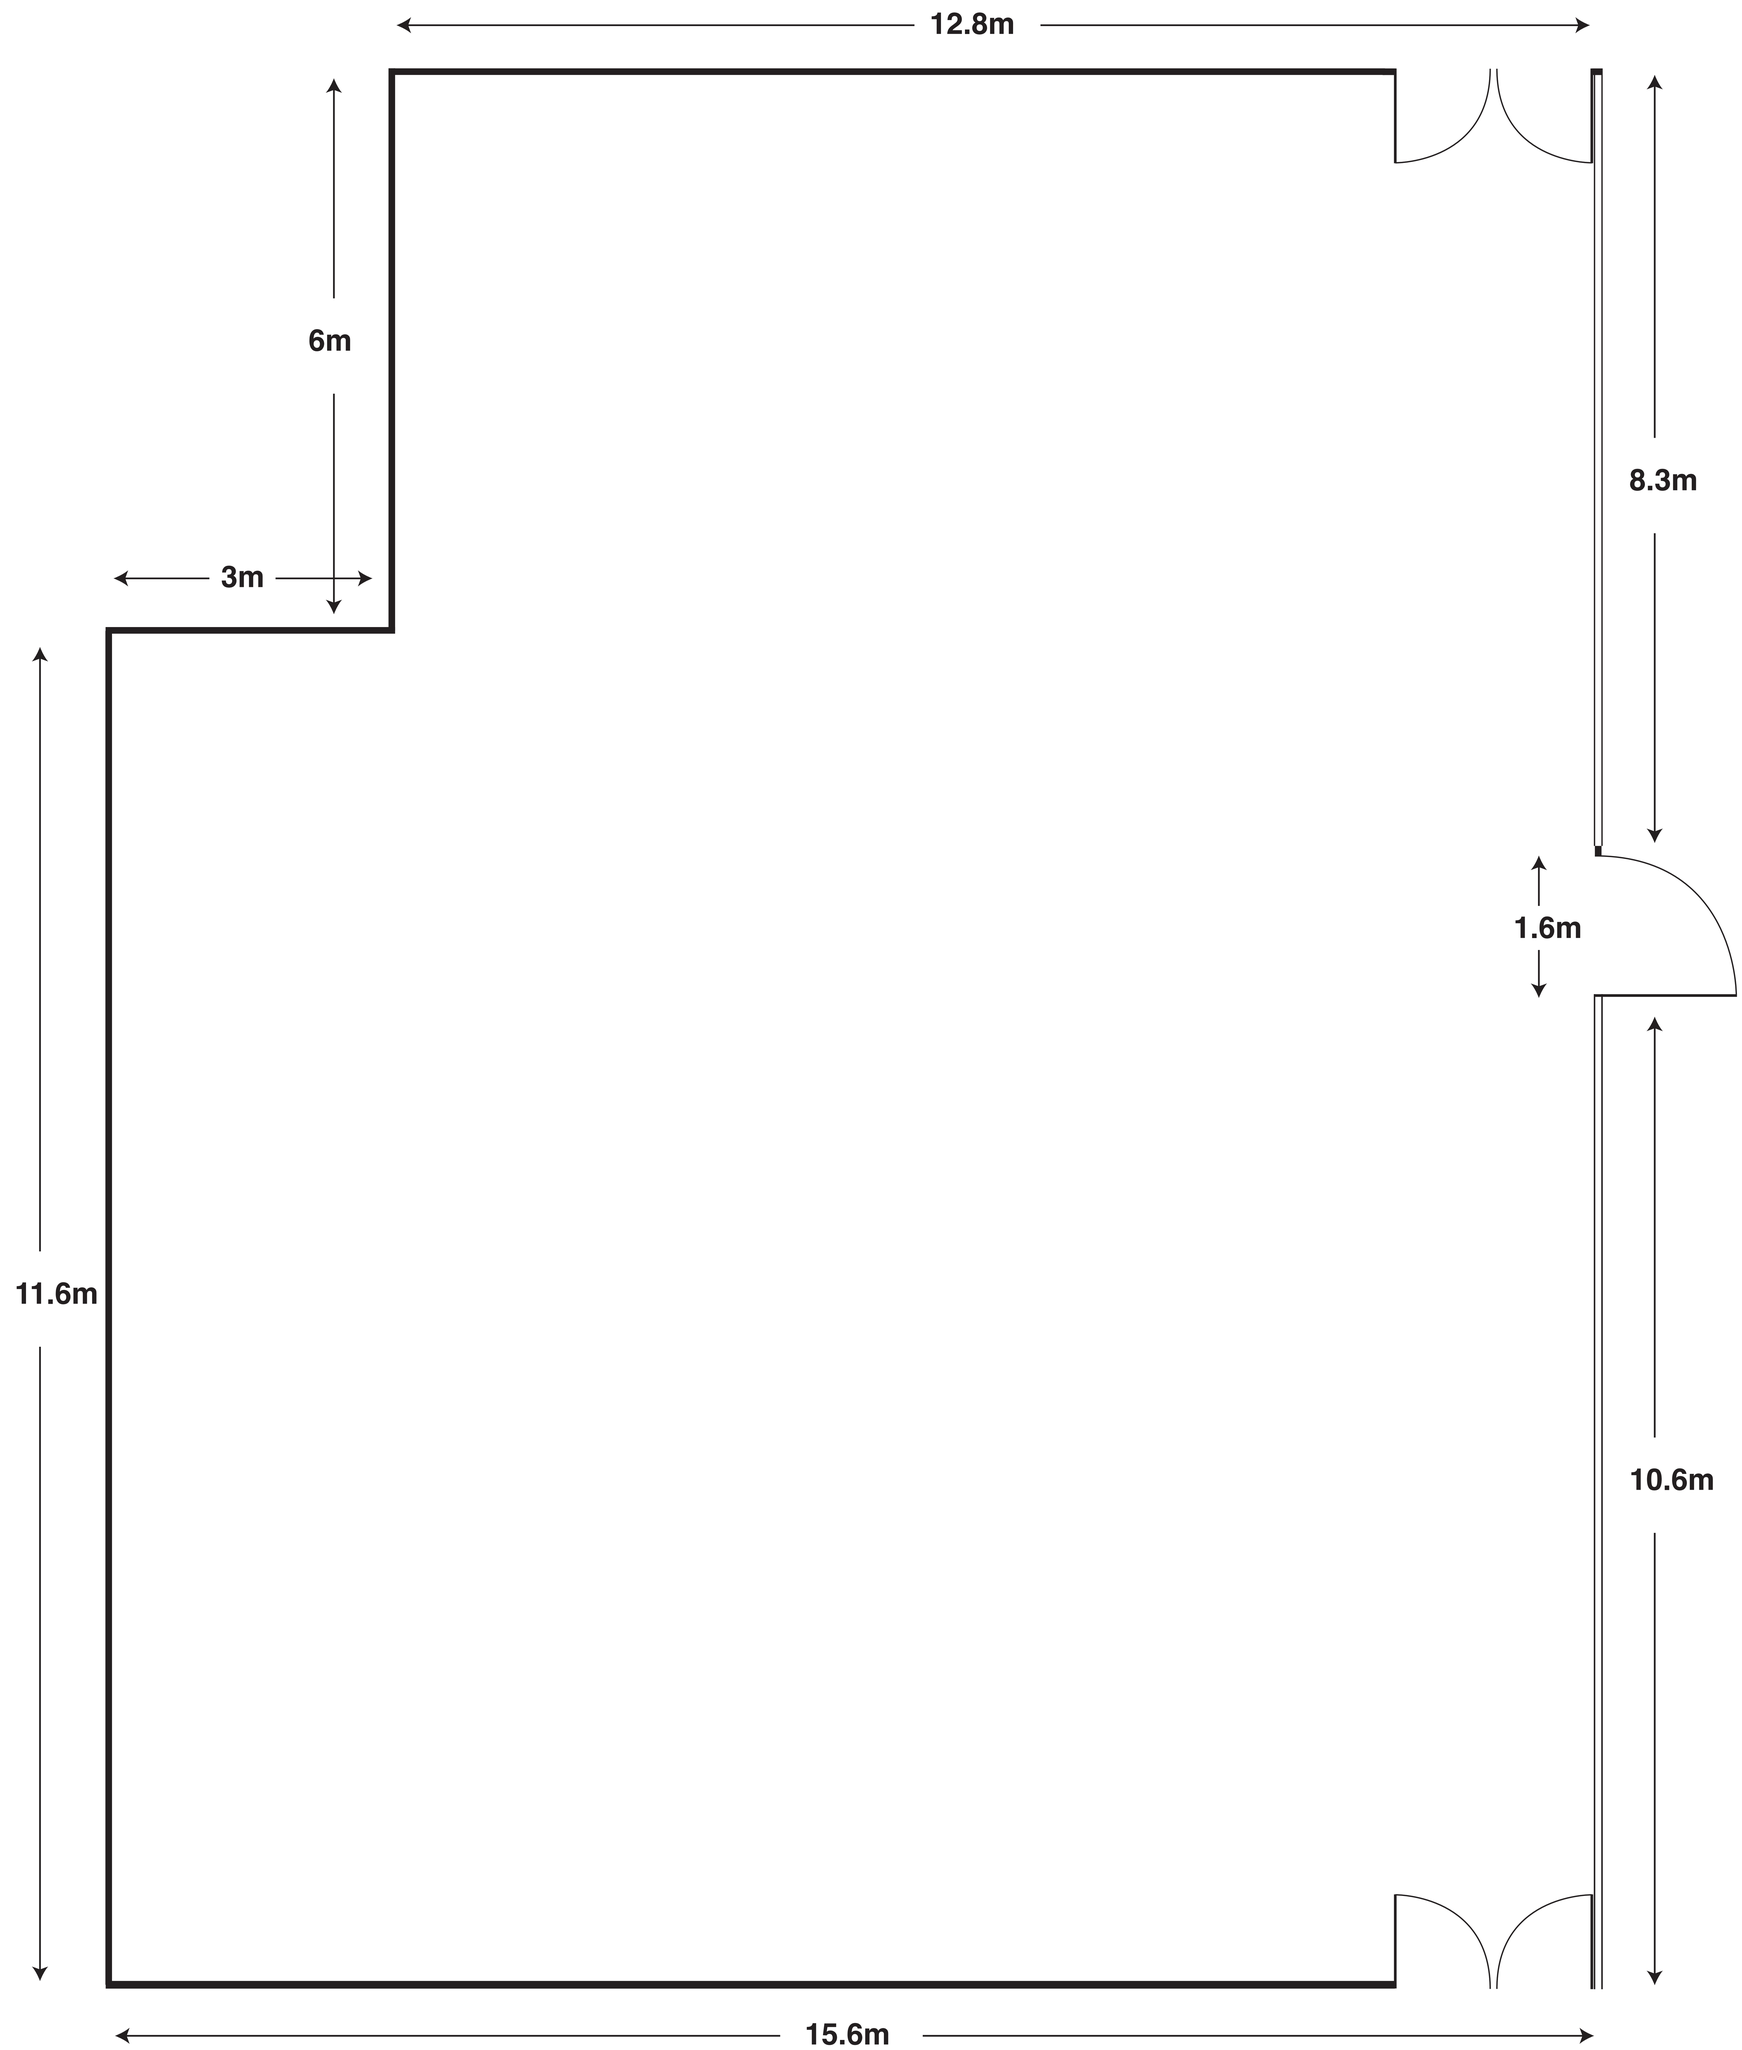
HEIGHT: 2.8m
AREA: 257.76m²
SCALE: 1:100